


LEGENDA:

- Kamera typu bullet - wewn/zewn
- Kamera kopułkowa wewnętrzna
- kabel U/UTP kat. 5e

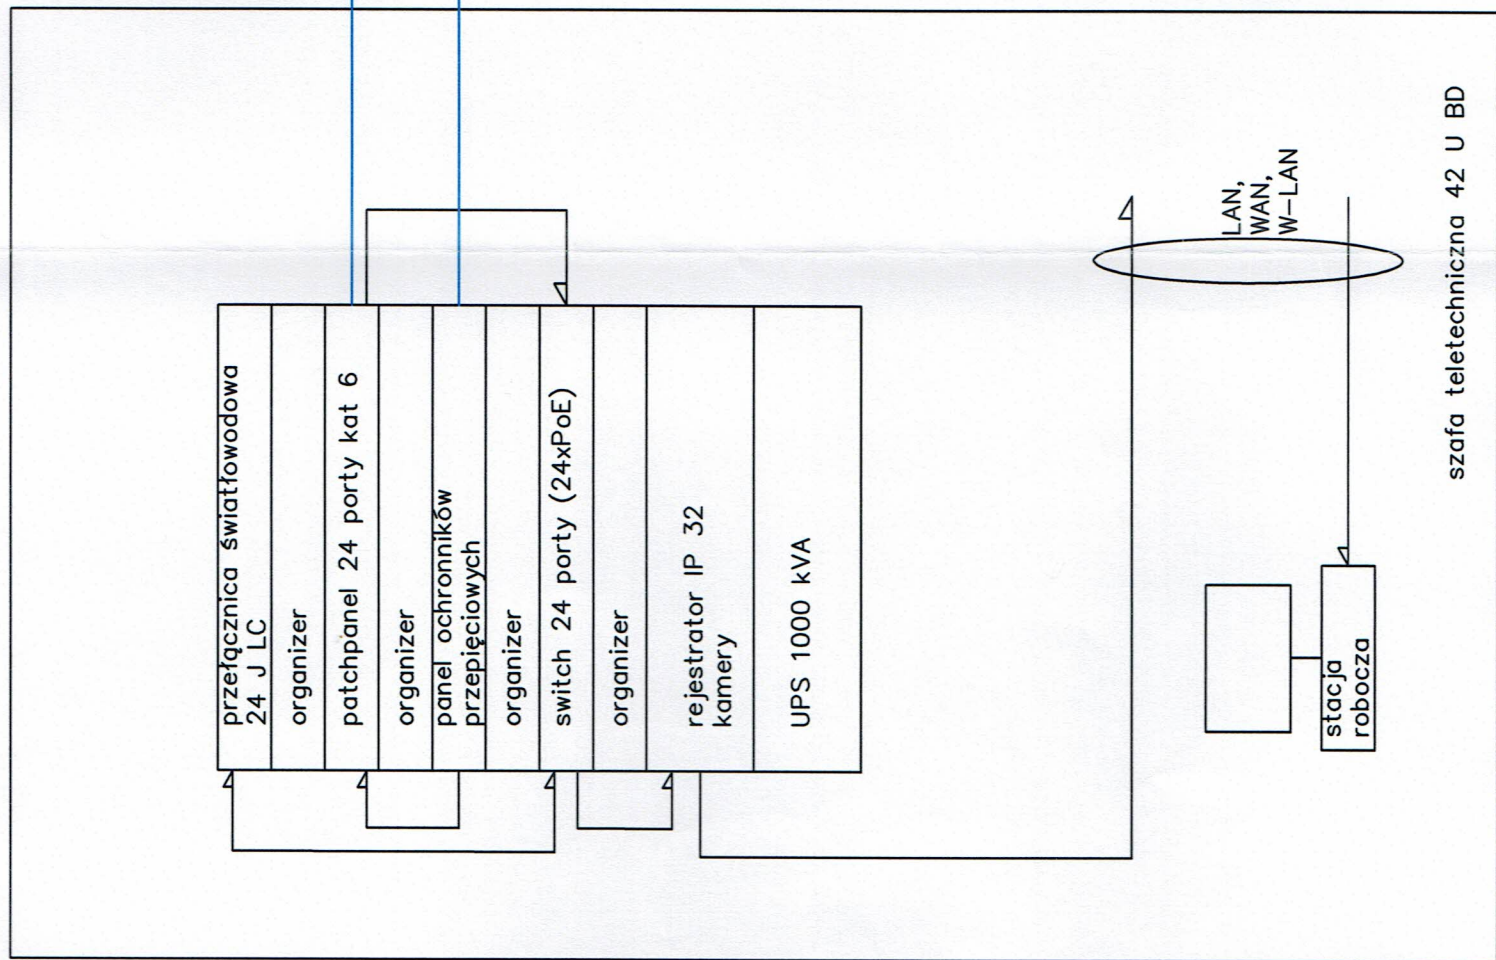

PRACOWNIA PROJEKTOWO-WYKONAWCZA	RYS. T-3
Alicja Baran ul. Portowa 2/3 11-600 Węgorzewo tel: 503-143-366; 690-552-947 architek@poczta.fm	SKALA ---
www.projekty-baran.pl	05.2018 r.
krzysiekprojekt@poczta.fm	
TEMA T: Zmiana sposobu użytkowania budynku mieszkalnego na potrzeby kompleksu Muzeum Wojska, Wojskowości i Ziemi Orzyskiej w Orzyszu	
INWESTOR: MUZEUM WOJSKA WOJSKOWOŚCI I ZIEMI ORZYSKIEJ W ORZYSZU, ul. Giżycka 9; 12-250 Orzysz	
ADRES INWESTYCJI: dz.nr ewid. 296/15 obręb 4 Orzysz; gmina Orzysz	
BRANŻA: TELETECHNICZNA-CCTV-SCHEMAT BLOKOWY	
Projektant: mgr Dariusz Rybaczuk WAM/0052/ZHOT/05	
Sprawdzający: mgr inż. Piotr Raczynski WAM/0104/POOT/08	